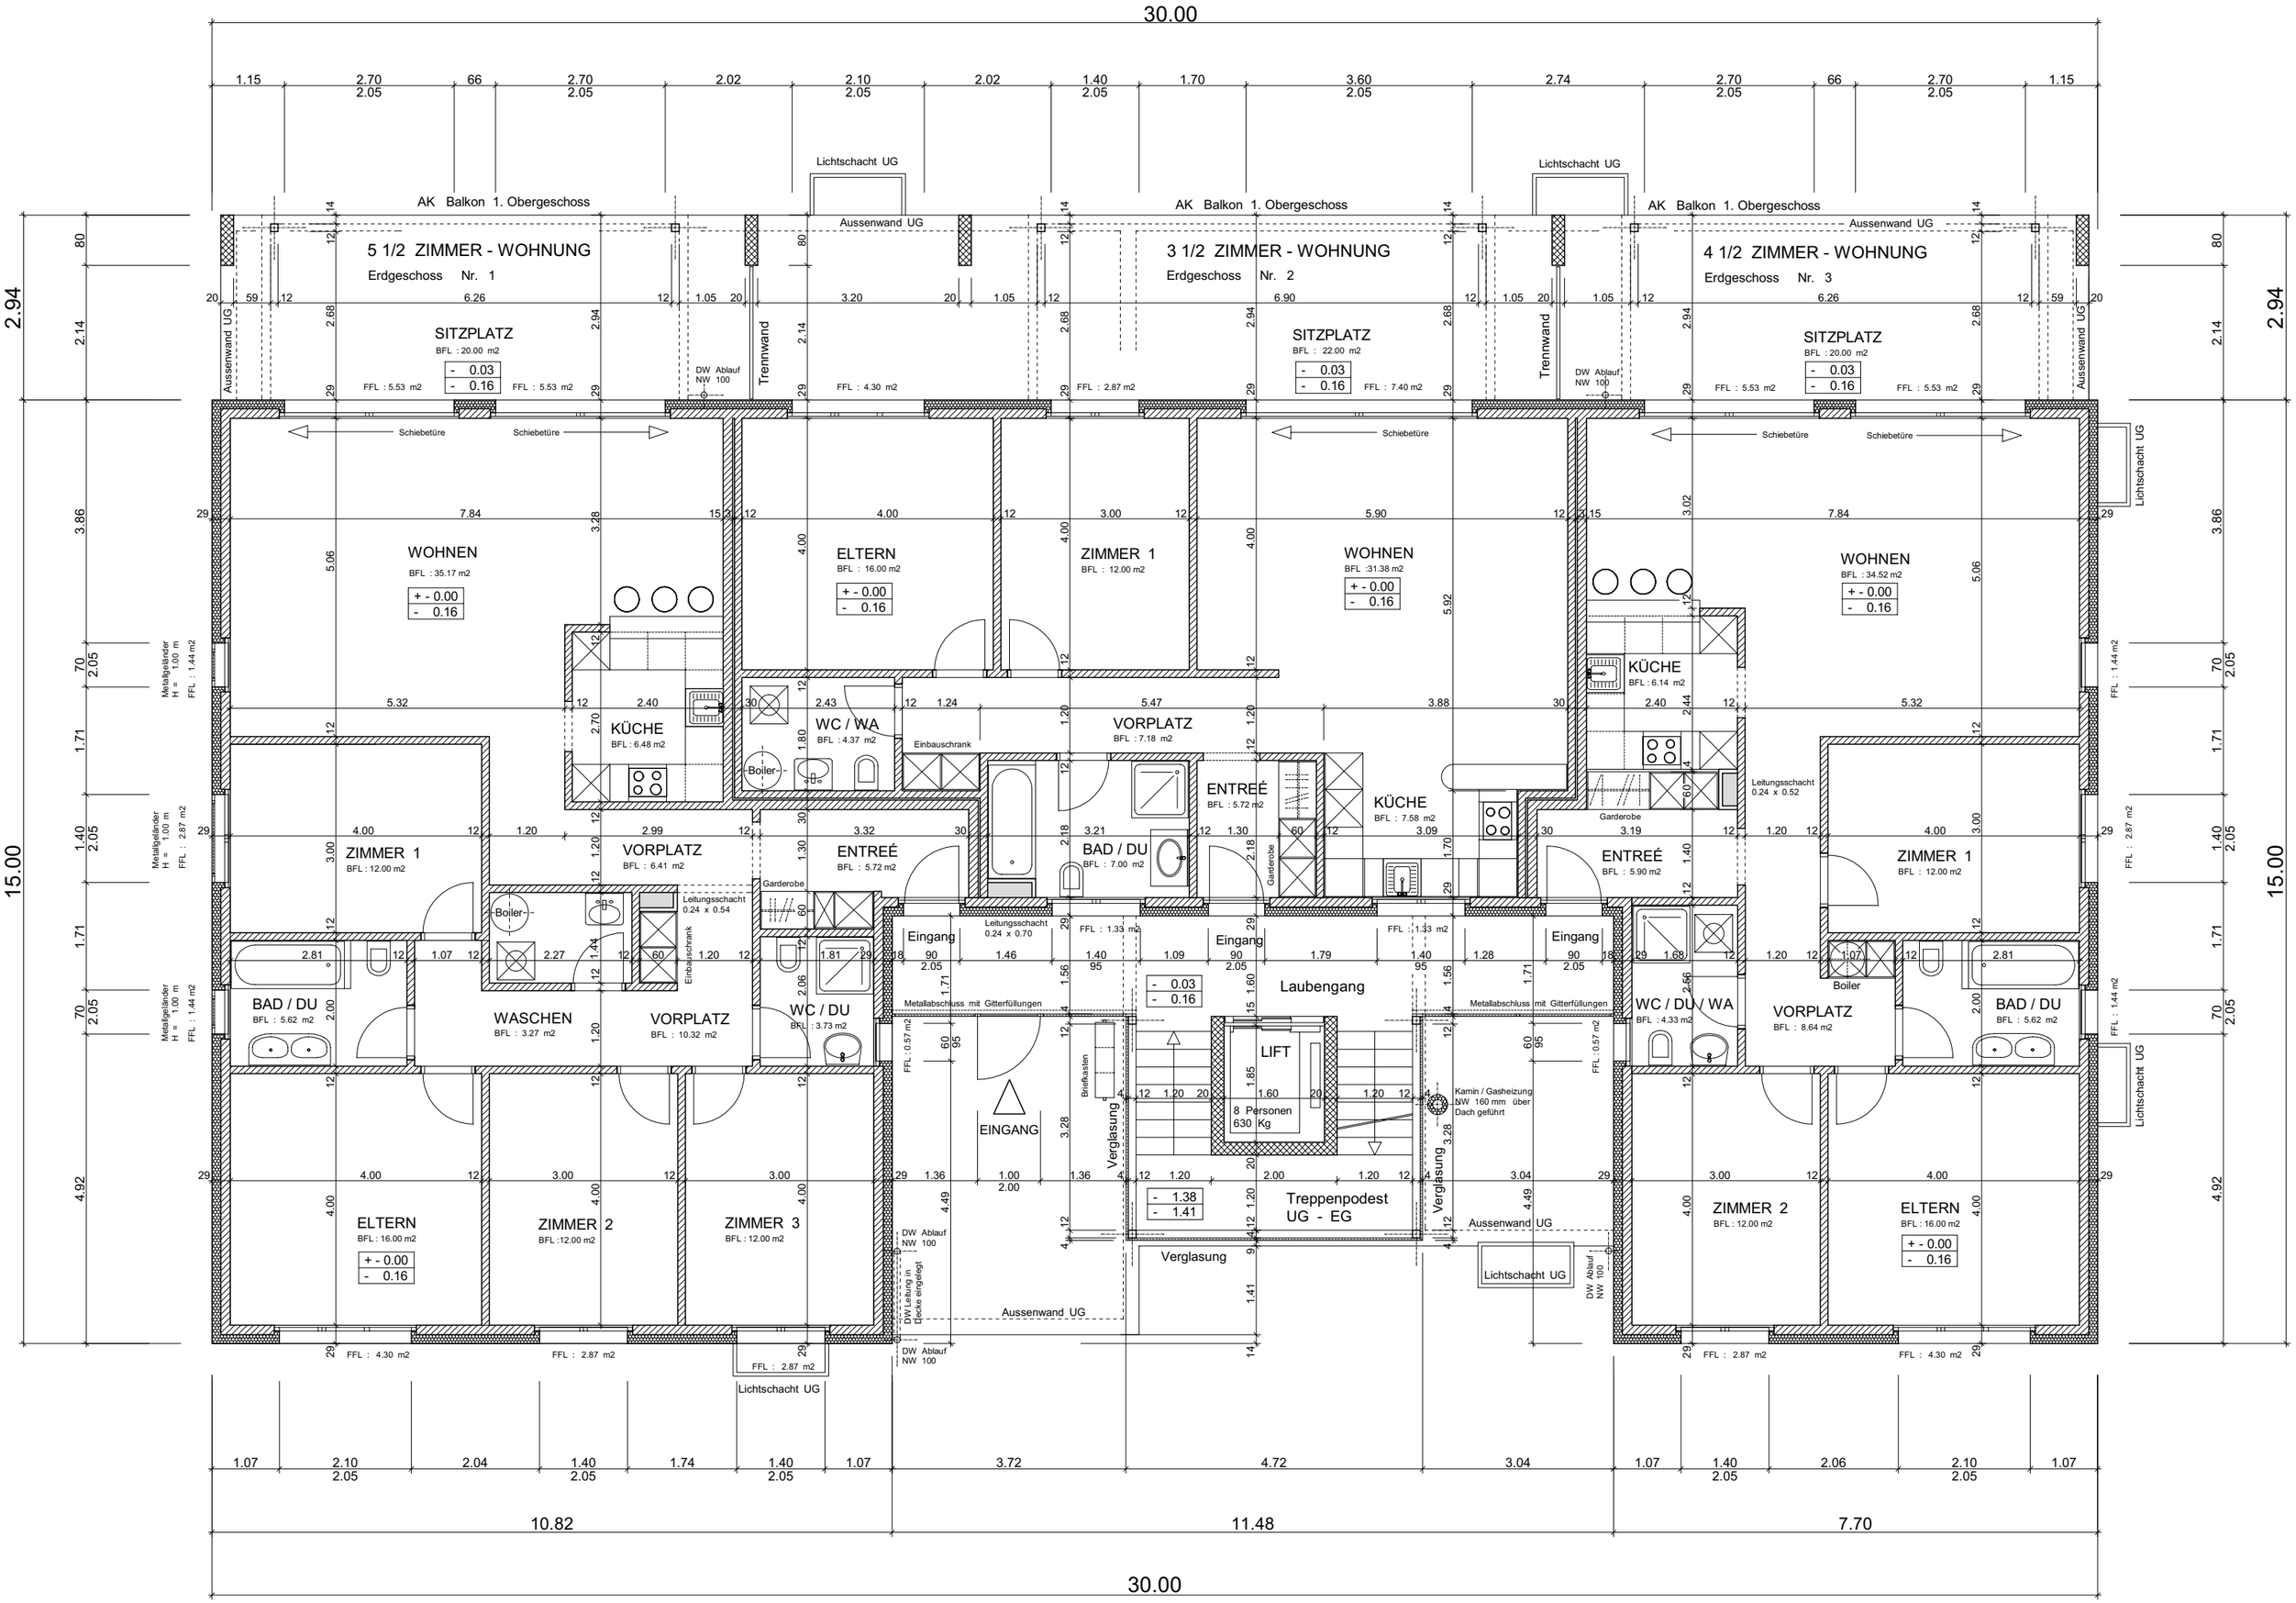
30.00
15.00
5 1/2 ZIMMER - WOHNUNG
Erdgeschoss Nr. 1
3 1/2 ZIMMER - WOHNUNG
Erdgeschoss Nr. 2
4 1/2 ZIMMER - WOHNUNG
Erdgeschoss Nr. 3
AK Balkon 1. Obergeschoss
Aussenwand UG
Lichtschacht UG
Trennwand
SITZPLATZ
WOHNEN
ELTERN
ZIMMER 1
ZIMMER 2
ZIMMER 3
KÜCHE
WC / WA
WC / DU
VORPLATZ
ENTREÉ
BAD / DU
WASCHEN
Einbauschrank
Garderobe
Boiler
Leitungsschacht 0.24 x 0.54
Leitungsschacht 0.24 x 0.70
Leitungsschacht 0.24 x 0.52
Schiebetüre
Metallgeländer H = 1.00 m
Metallabschluss mit Gitterfüllungen
Eingang
EINGANG
Laubengang
LIFT
8 Personen 630 Kg
Briefkasten
Verglasung
Treppenpodest UG - EG
Kamin / Gasheizung NW 160 mm über Dach geführt
DW Ablauf NW 100
DW Leitung in Decke eingelegt
10.82
11.48
7.70